


- LEGENDA:
- LIMITE DI PROPRIETA'
  - LIMITE PIANO ATTUATIVO
  - FABBRICATI GIA' REALIZZATI
  - FABBRICATI IN COSTRUZIONE
  - FABBRICATI IN PROGETTO
  - AREA INTERNA AL PIANO ATTUATIVO DA CEDERE AL COMUNE DI MQ. 332,00 DA ADIBIRE A PARCHEGGIO PUBBLICO
  - STRADA PRIVATA DA ASSERVIRE AD USO PUBBLICO PER ACCESSO PARCHEGGIO PUBBLICO

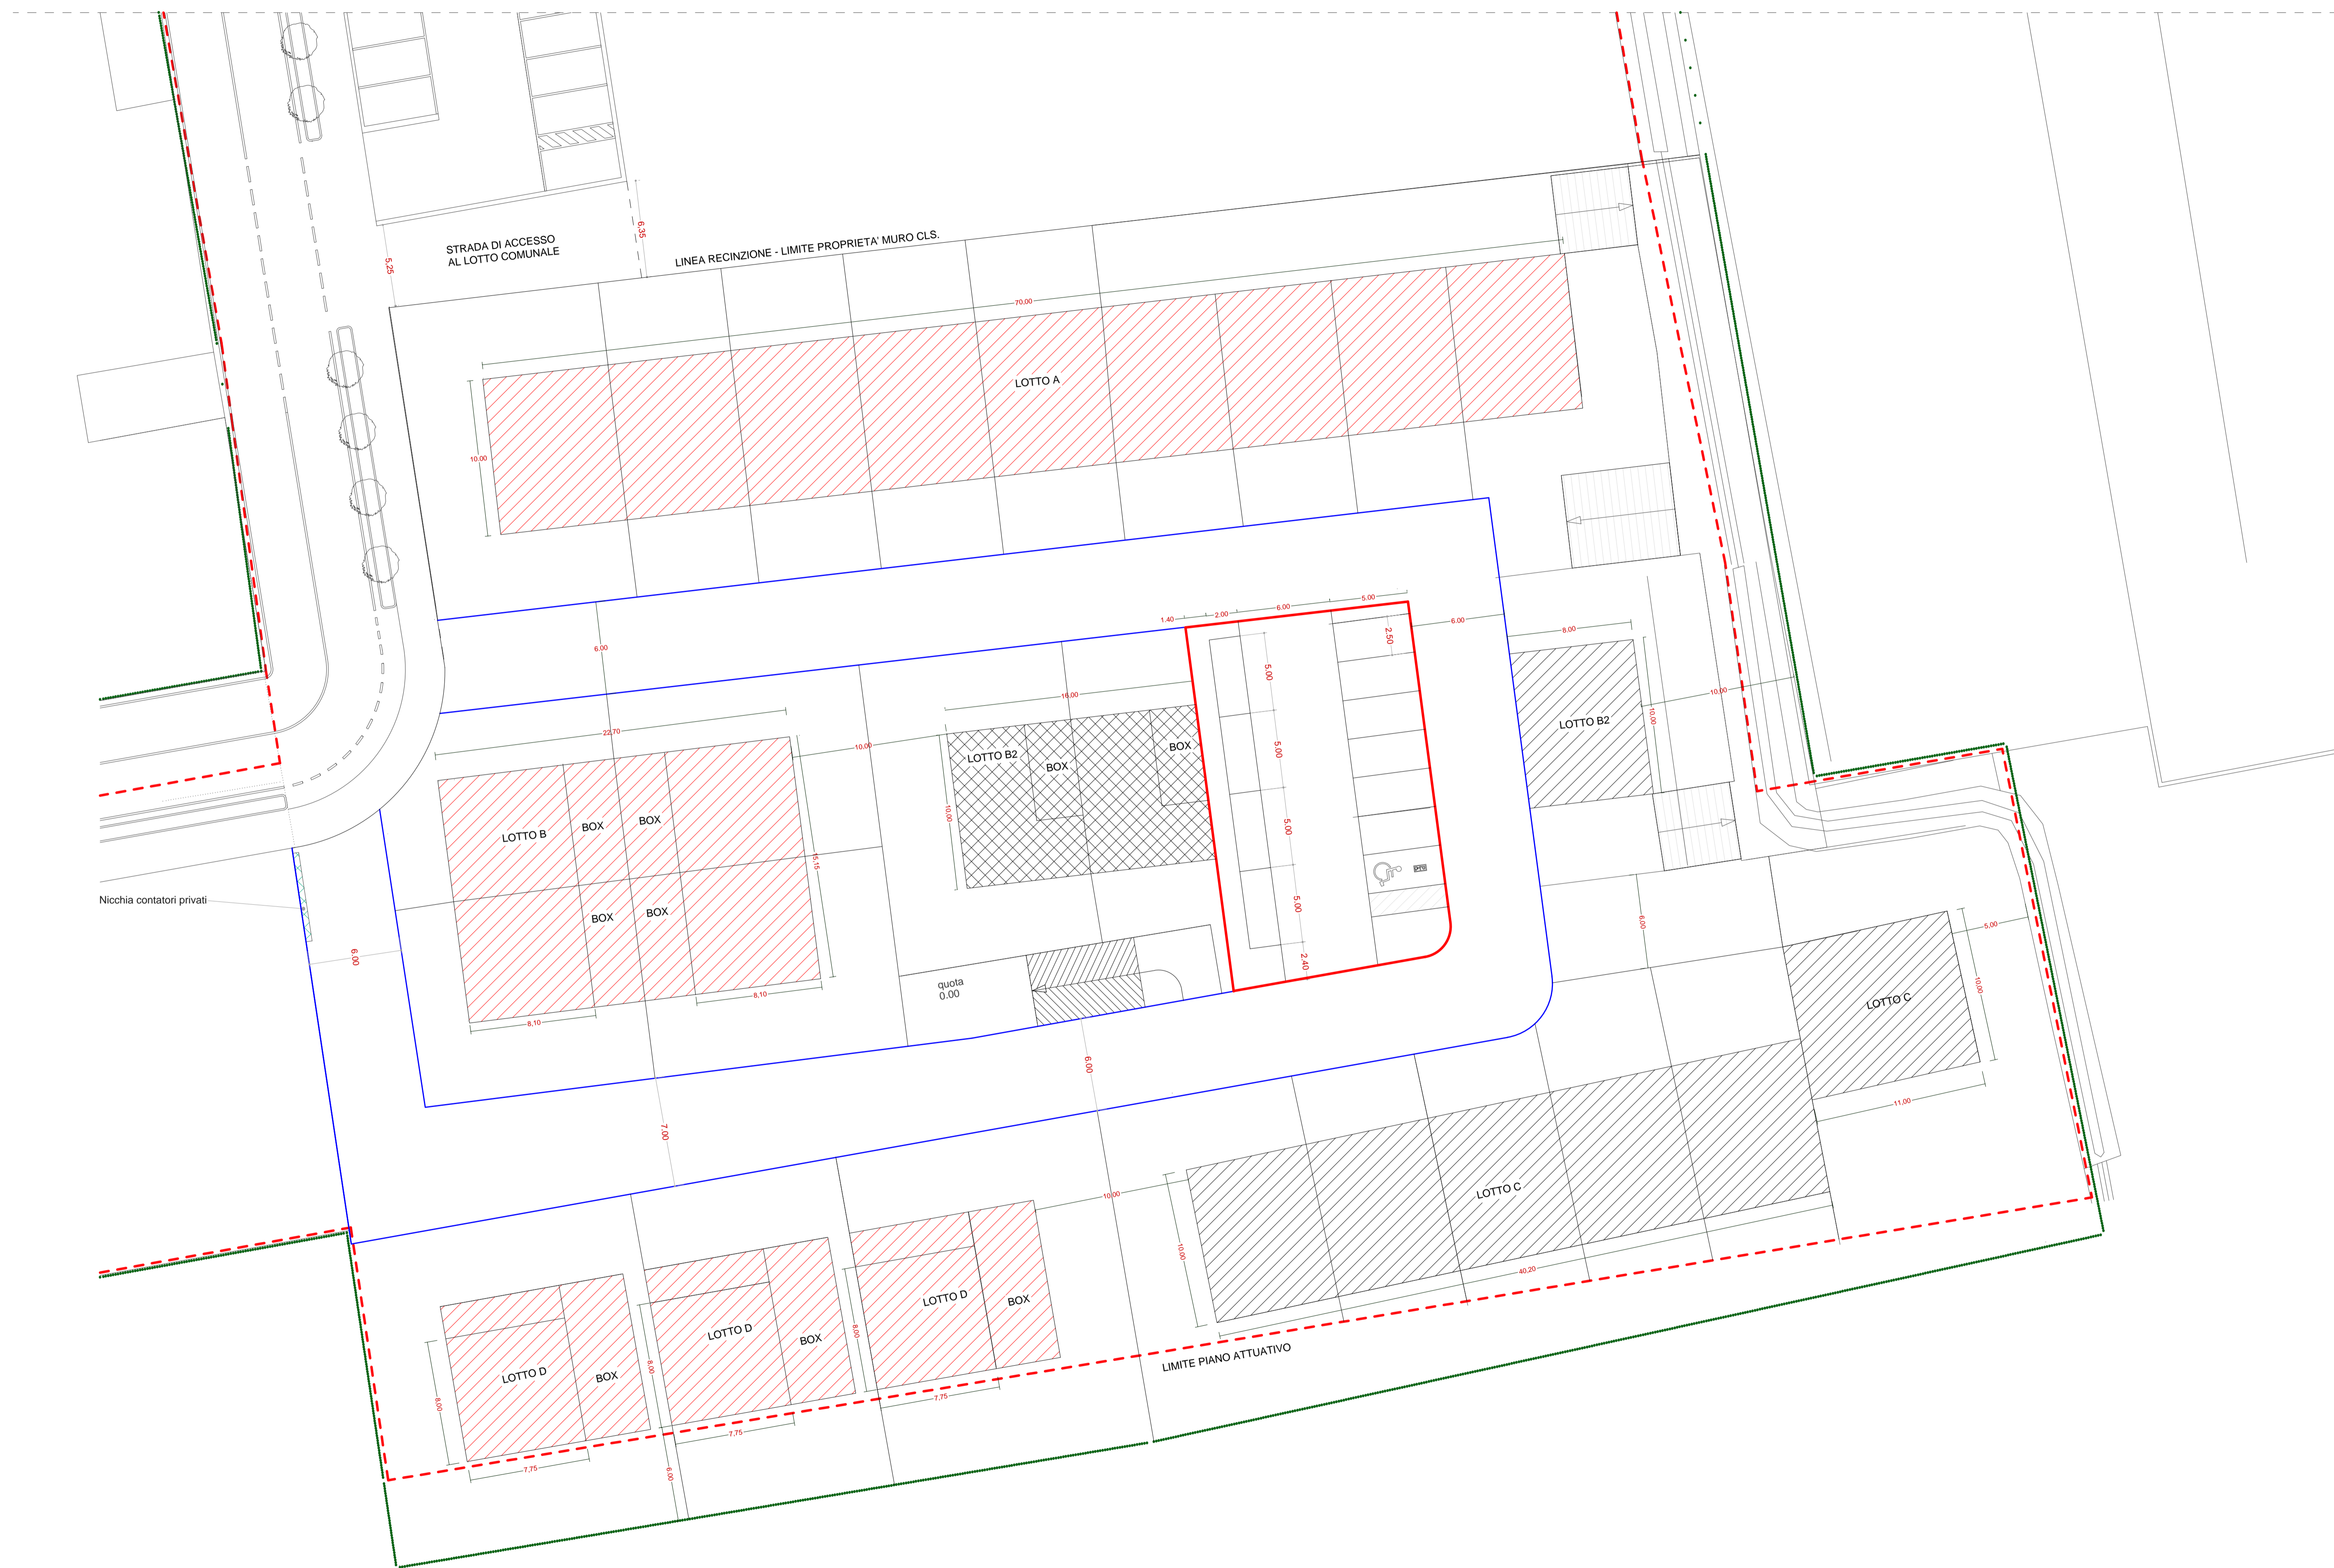

COMUNE DI CREMA                      PROVINCIA DI CREMONA

VARIANTE AL PIANO ATTUATIVO DI INIZIATIVA PRIVATA  
 ZONA C2 AREA N. 2 VIA TOFFETTI - VIA CAPROTTI

Fig. 43      fg. 44

PROPRIETA': Immobiliare Fissiraga 3 S.r.l.  
 PROGETTISTA: Arch. Raimondi Cominesi Giancarla

OPERE DI URBANIZZAZIONE:  
 AREA A PARCHEGGIO INTERNO PREVISTO IN CESSIONE  
 PER RICOMPOSIZIONE FONDIARIA  
 E STRADA INTERNA DA ASSERVIRE AD USO PUBBLICO

TAV. D                                      SCALA 1:200